PROJEKT ZAGOSPODAROWANIA TERENU-DROGI

SKALA 1:500

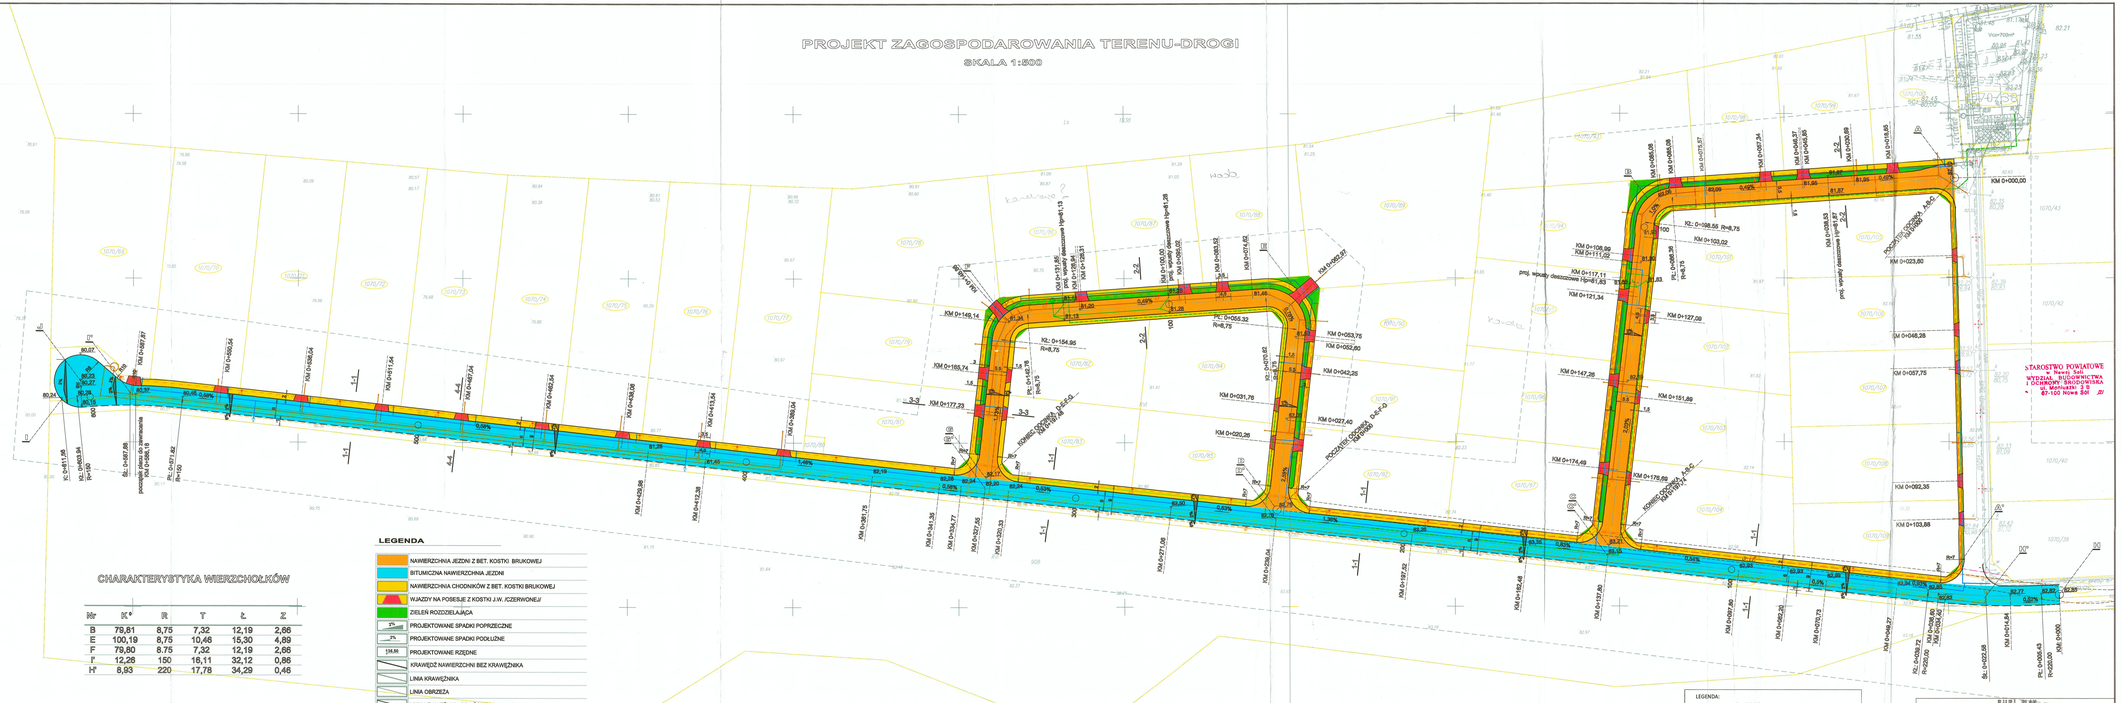

MAPA SYTUACYJNO-WYSOKOŚCIOWA

Skala 1:500

mapa do celów projektowych

woj.lubuskie
powiat: nowosolski
miasto: Siedlisko
obręb: Siedlisko

kr.rob. 85/10
dz. 2140/10
kerg. 1552 - 962/10
ark.-kat.222.081

Nowa Sól...12.05.....2010 r.

GEODETA UPRAWNIONY

STAROSTA NOWOSOLSKI
WYDZIAŁ GEODEZJI I KATASTRU
Zatwierdzono mapę do celów projektowych
Decyzja nr ...
z dnia ...
Upoważniony pracownik
1246/10
11 - 05 2010

CHARAKTERYSTYKA WIERZCHOŁKÓW

Nr	X	R	T	K	N
B	79,81	8,75	7,32	12,19	2,66
E	100,19	8,75	10,46	15,30	4,89
F	79,80	8,75	7,32	12,19	2,66
F'	12,26	150	16,11	32,12	0,86
H'	8,93	220	17,78	34,29	0,46

LEGENDA

- NAWIERZCHNIA JEZDNI Z BET. KOSTKI BRUKOWEJ
- BITUMICZNA NAWIERZCHNIA JEZDNI
- NAWIERZCHNIA CHODNIKÓW Z BET. KOSTKI BRUKOWEJ
- WJAZDY NA POSESJE Z KOSTKI J.W. /CZERWONEJ/
- ZIELEŃ ROZDZIELAJĄCA
- PROJEKTOWANE SPADKI POPRZECZNE
- PROJEKTOWANE SPADKI PODŁUŻNE
- PROJEKTOWANE RZĘDNE
- KRAWĘDŹ NAWIERZCHNI BEZ KRAWĘŻNIKA
- LINIA KRAWĘŻNIKA
- LINIA OBRZEŻA
- LINIA KRAWĘŻNIKA OBNIŻONEGO NA 4 CM - NA WJAZDACH
- PROJEKTOWANE WPUSTY DESZCZOWE
- PRZEKROJE NORMALNE
- GEOMETRIA DROGI ETAPU PIERWSZEGO DO PRZEBUDOWY

LEGENDA:

- granica działki
- projektowana sieć kanalizacji deszczowej
- projektowany rurociąg tłoczny kanalizacji deszczowej
- projektowany wpust deszczowy
- projektowana studzienka kanalizacji deszczowej
- przepompownia wód deszczowych
- projektowana sieć kanalizacji sanitarnej
- projektowany rurociąg tłoczny kanalizacji sanitarnej
- projektowana studzienka kanalizacji sanitarnej
- projektowana sieć wodociągowych
- projektowanej sieć wodociągowej
- projektowana studzienka wodomierzowa
- projektowany kabel elektryczny wg odrębnego opracowania

STAROSTWO POWIATOWE
Nowa Sól
WYDZIAŁ BUDOWNICTWA
I OCHRONY ŚRODOWISKA
ul. Wolności 3-5
67-100 Nowa Sól

P.U.P.I. PLAN
ul. Browarna 1 65-623 Zielona Góra
tel. 068 451 8430 / 068 327 2005

INWESTOR:	GMINA I MIASTO SIEDLISKO PL. ZWYCIĘSTWA 1 66-599-321
PRZEDSIĘWZIĘCIE:	INFRASTRUKTURA OSIEDLA PRZY UL. DĄBOWEJ I KLONOWEJ W SIEDLISKU
LOKALIZACJA:	M. SIEDLISKO
BRANŻA:	Projektował: / Sprawdził: / PODPIS:
PROJEKTANT:	mgr inż. Marian Nadolny, upr. bud.-inż. nr 85/76/Lg / mgr inż. Mateusz Makowski upr. bud. nr 1/LUB/LUP/00/15
STADIUM:	PROJEKT BUDOWLANY / DATA: LIPIEC 2010 r. / SKALA: 1:500
NAZWA RYSUNKU:	PROJEKT ZAGOSPODAROWANIA TERENU BRANŻA DROGOWA
	RYS. NR: D-1